




OSTROV

ÚZEMNÍ PLÁN

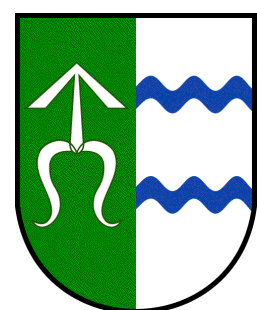

VÝKRES ŠIRŠÍCH VZTAHŮ

1 : 50 000

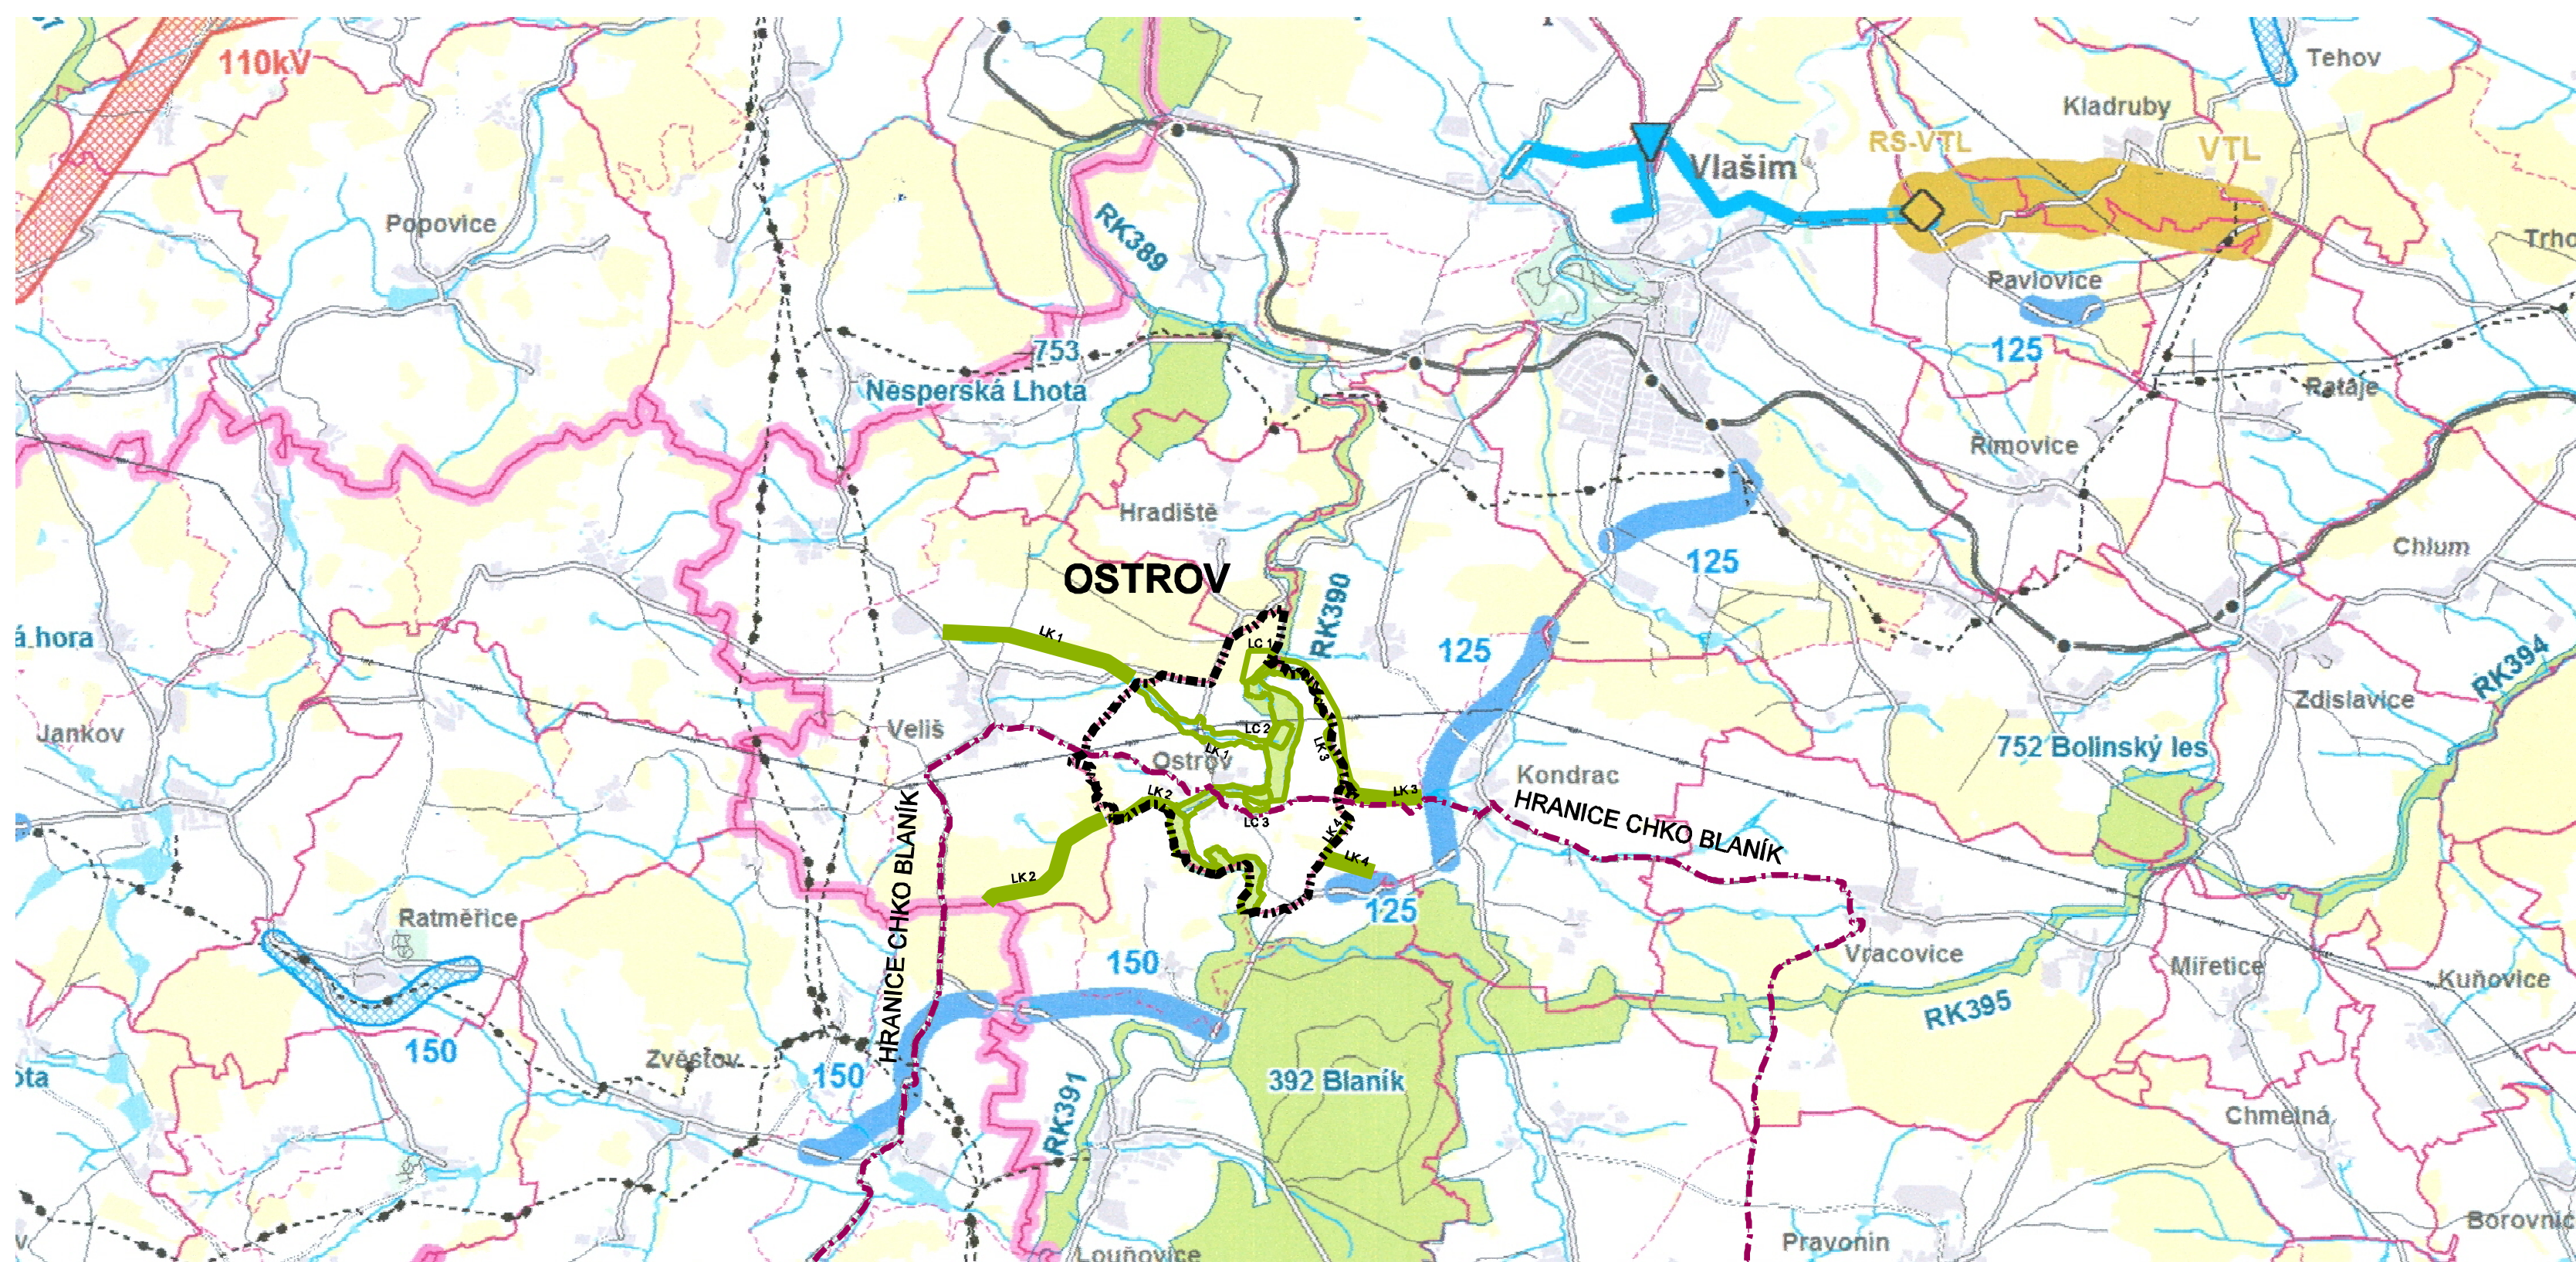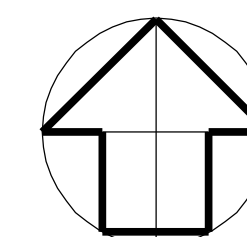

Územní plán Ostrov byl spolufinancován z prostředků Ministerstva pro místní rozvoj

Objednavatel : Obec OSTROV
Pořizovatel : Obecní úřad OSTROV
Zpracovatel : Ing. arch. MILIČ MARYŠKA
Datum : 2019

OSTROV - k.ú. Ostrov u Veliše
ODŮVODNĚNÍ ÚZEMNÍHO PLÁNU

VÝKRES ŠIRŠÍCH VZTAHŮ

měřítko : 1 : 50 000

E