




OSTROV

ÚZEMNÍ PLÁN

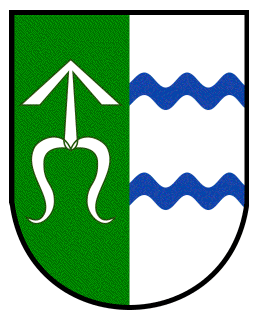

KOORDINAČNÍ VÝKRES

1 : 5 000

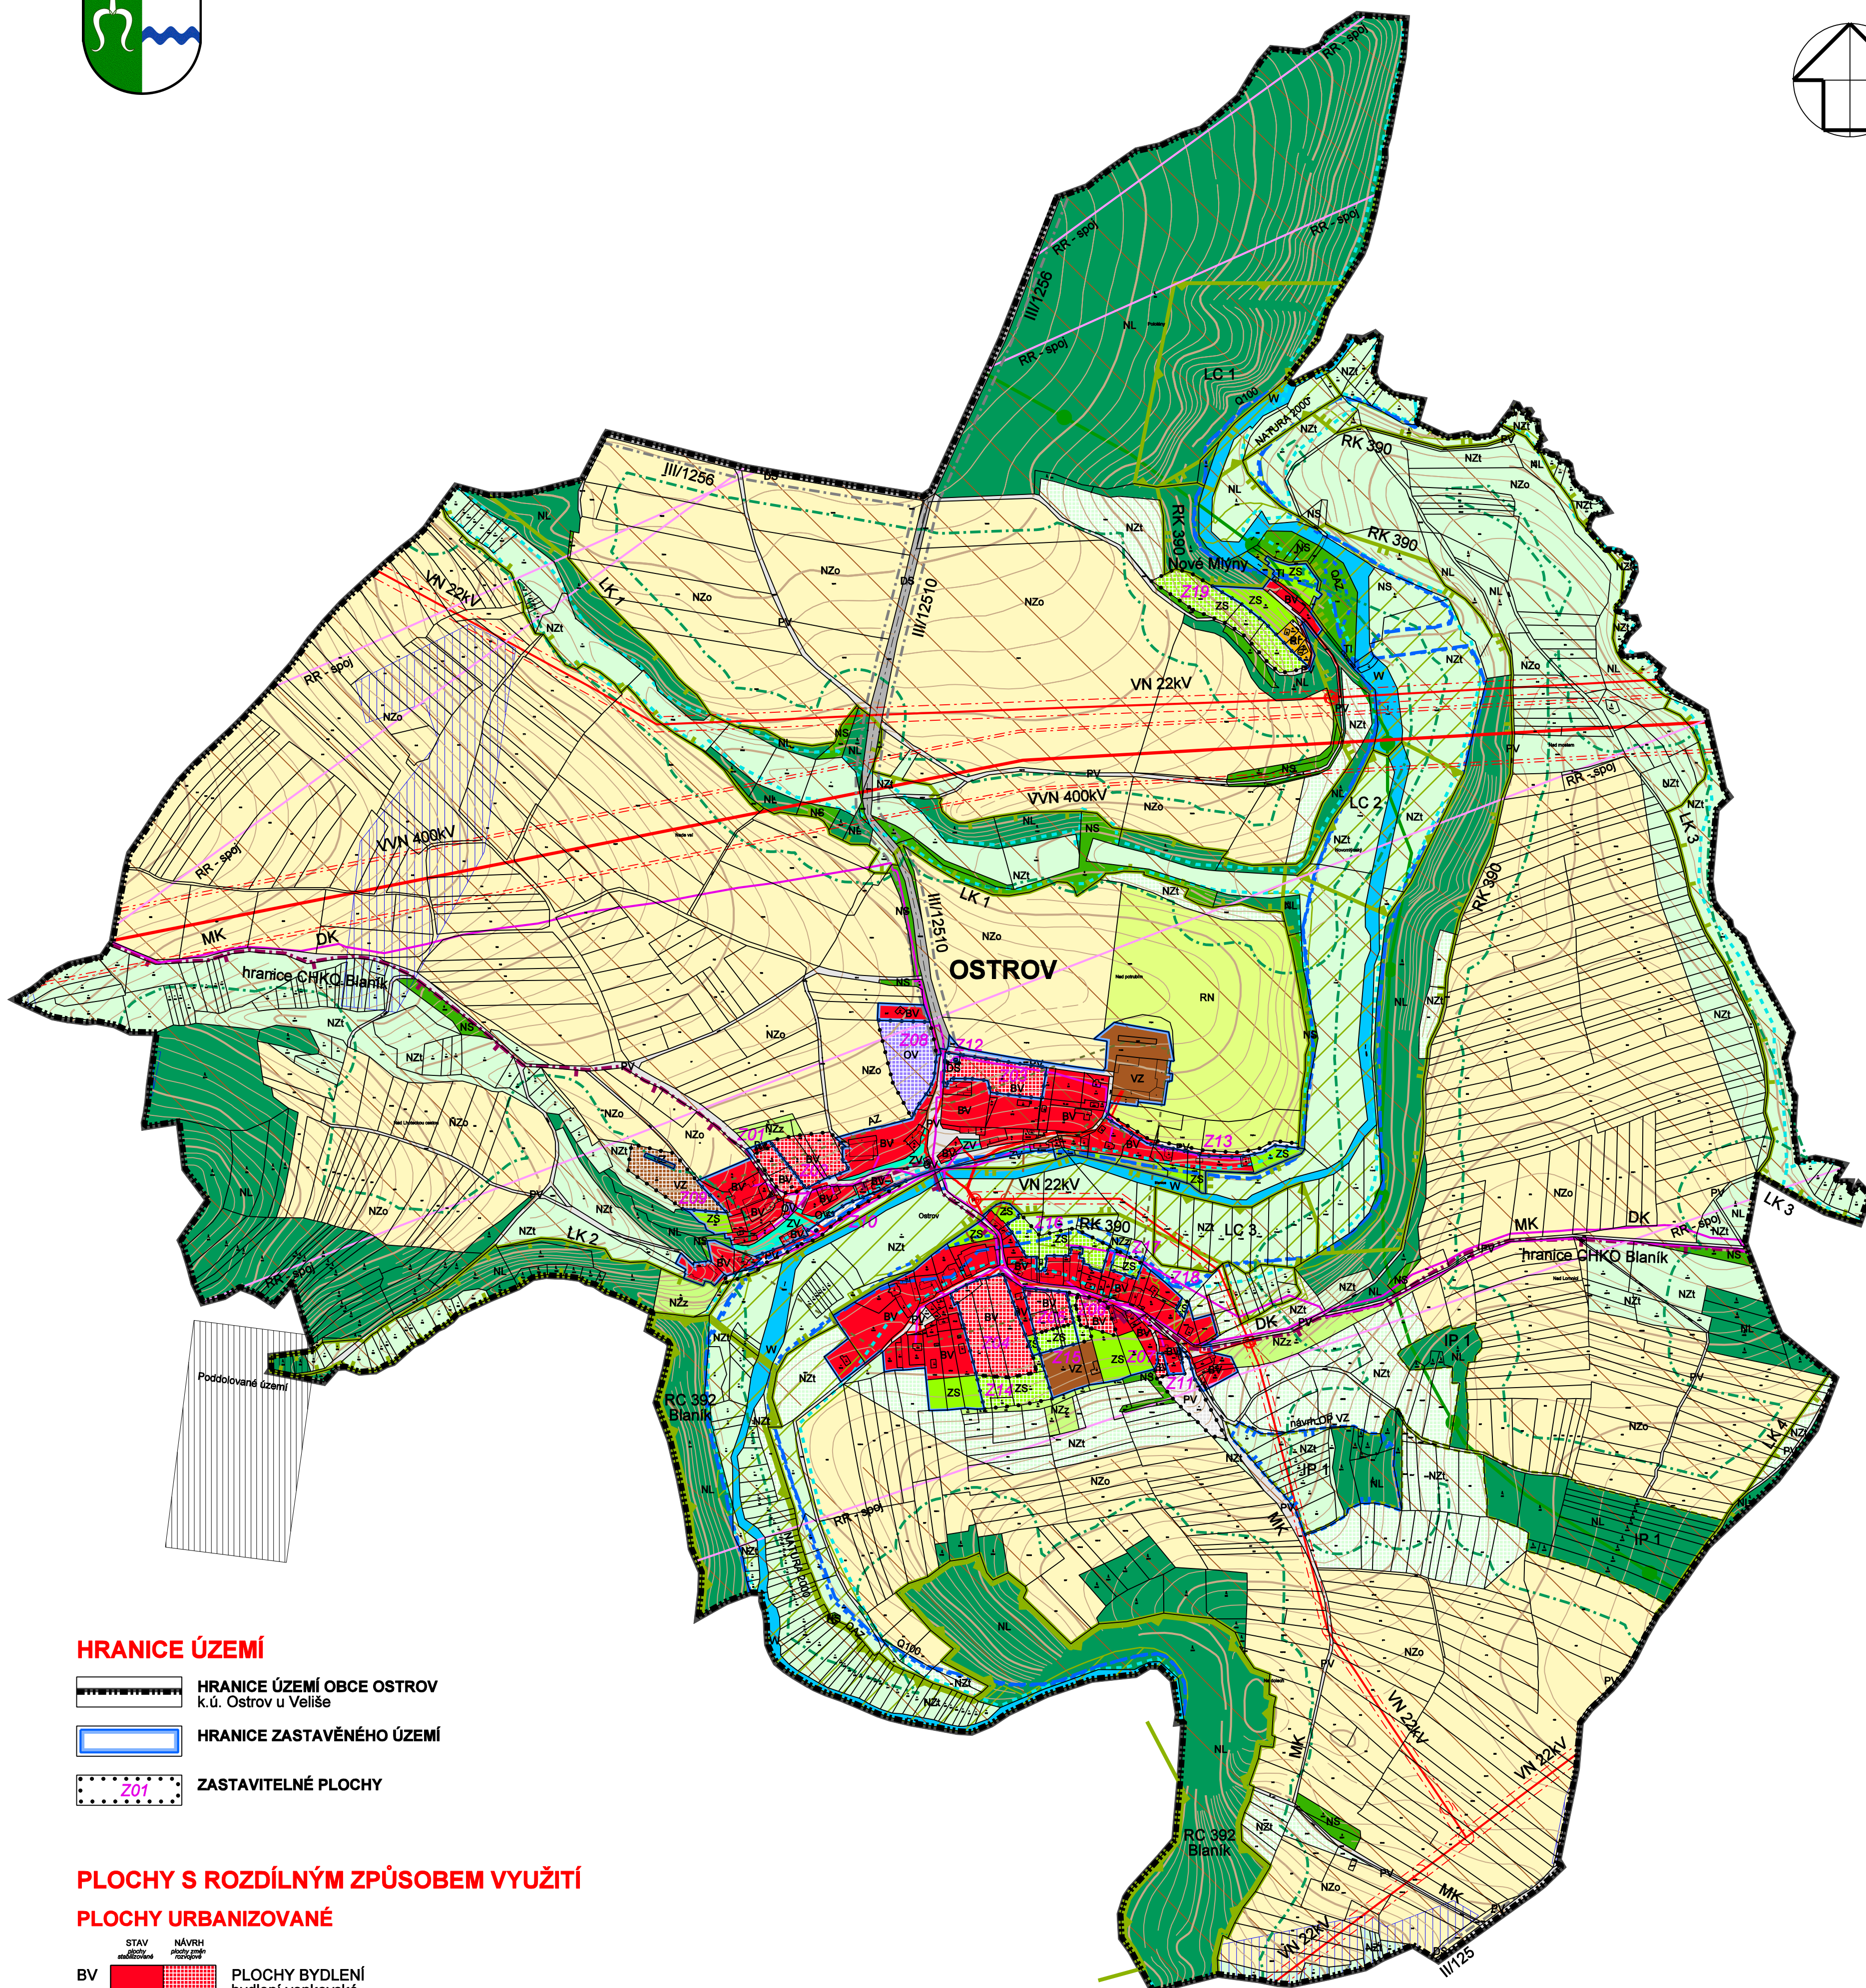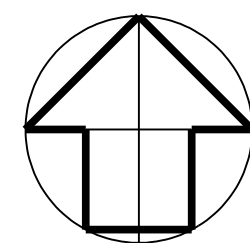

HRANICE ÚZEMÍ

	HRANICE ÚZEMÍ OBCE OSTROV k.ú. Ostrov u Veliše
	HRANICE ZASTAVĚNÉHO ÚZEMÍ
	ZASTAVITELNÉ PLOCHY

PLOCHY S ROZDÍLNÝM ZPŮSOBEM VYUŽITÍ

PLOCHY URBANIZOVANÉ

STAV	NÁVRH	
BV		PLOCHY BYDLENÍ bydlení venkovské
OV		PLOCHY OBČANSKÉHO VYBAVENÍ veřejná infrastruktura
RI		PLOCHY REKREACE plochy staveb pro rodinnou rekreaci
RN		PLOCHY REKREACE přírodní rekreační a agroturistická zařízení
TI		PLOCHY TECHNICKÉ INFRASTRUKTURY technická zařízení
VZ		PLOCHY VÝROBY A SKLADOVÁNÍ zemědělská výroba
DS		PLOCHY DOPRAVNÍ INFRASTRUKTURY silniční
PV		PLOCHY VEŘEJNÝCH PROSTRANSTVÍ komunikace, veřejné prostory
ZV		PLOCHY VEŘEJNÝCH PROSTRANSTVÍ zeleň na veřejných prostranstvích
ZS		PLOCHY ZELENĚ zeleň soukromá a vyhrazená - sady a zahrady

PLOCHY NEURBANIZOVANÉ

STAV	NÁVRH	
NL		PLOCHY LESNÍ pozemky určené k plnění funkce lesa
NZt		PLOCHY ZEMĚDĚLSKÉ trvalý travní porost
NZo		PLOCHY ZEMĚDĚLSKÉ orná půda
NZz		PLOCHY ZEMĚDĚLSKÉ sady a zahrady
NS		PLOCHY SMÍŠENÉ NEZASTAVĚNÉHO ÚZEMÍ přírodní, vodní, zemědělské, lesní
W		PLOCHY VODNÍ A VODOHOSPODÁŘSKÉ vodní toky a vodní nádrže

TECHNICKÁ INFRASTRUKTURA

	Ochranné pásmo vodního toku - OP VZ návrh hranice OP VZ
--	--

ÚZEMNÍ SYSTÉM EKOLOGICKÉ STABILITY

	BIOCENTRUM REGIONÁLNÍ - RC
	BIOKORIDOR REGIONÁLNÍ - RK
	BIOCENTRUM LOKÁLNÍ - LC
	BIOKORIDOR LOKÁLNÍ - LK
	INTERAKČNÍ PRVKY - IP

LIMITY VYUŽITÍ ÚZEMÍ

KULTURNÍ LIMITY

	Ochrana památek Archeologické zóny - AZ
--	--

PŘÍRODNÍ LIMITY

	Ochrana přírody a krajiny, ochrana lesa Evropský významná lokalita - EVL NATURA 2000
	CHKO Blaník hranice CHKO
	Dálkový migrační koridor
	Migračně významné území
	Níva hranice údolní nívy
	Vzdálenost 50 m od okraje lesa (pozemků určených k plnění funkce lesa-PUPFL)

Ochrana vod

	Záplavové území vodního toku hranice Q100 záplavového území
	Záplavové území vodního toku hranice QAZ aktivní zóny záplavového území

Ochrana ložisek nerostných surovin

	Poddolované území
--	-------------------

TECHNICKÉ LIMITY

Dopravní infrastruktura

	Ochranná pásma silnic
--	-----------------------

Technická infrastruktura

	VVN 400kV nadzemní elektrická vedení stávající stav
	VN 22kV nadzemní elektrická vedení stávající stav
	Kanalizace stávající stav
	Sdělovací dálkové kabely - DK stávající stav
	Radioreléový spoj - RR stávající stav

Územní plán Ostrov byl spolufinancován z prostředků Ministerstva pro místní rozvoj

Objednavatel : Obec OSTROV
Pořizovatel : Obecní úřad OSTROV
Zpracovatel : Ing. arch. MILIČ MARYŠKA
Datum : 2019

OSTROV - k.ú. Ostrov u Veliše
ODŮVODNĚNÍ ÚZEMNÍHO PLÁNU

KOORDINAČNÍ VÝKRES

měřítko : 1 : 5 000

D